
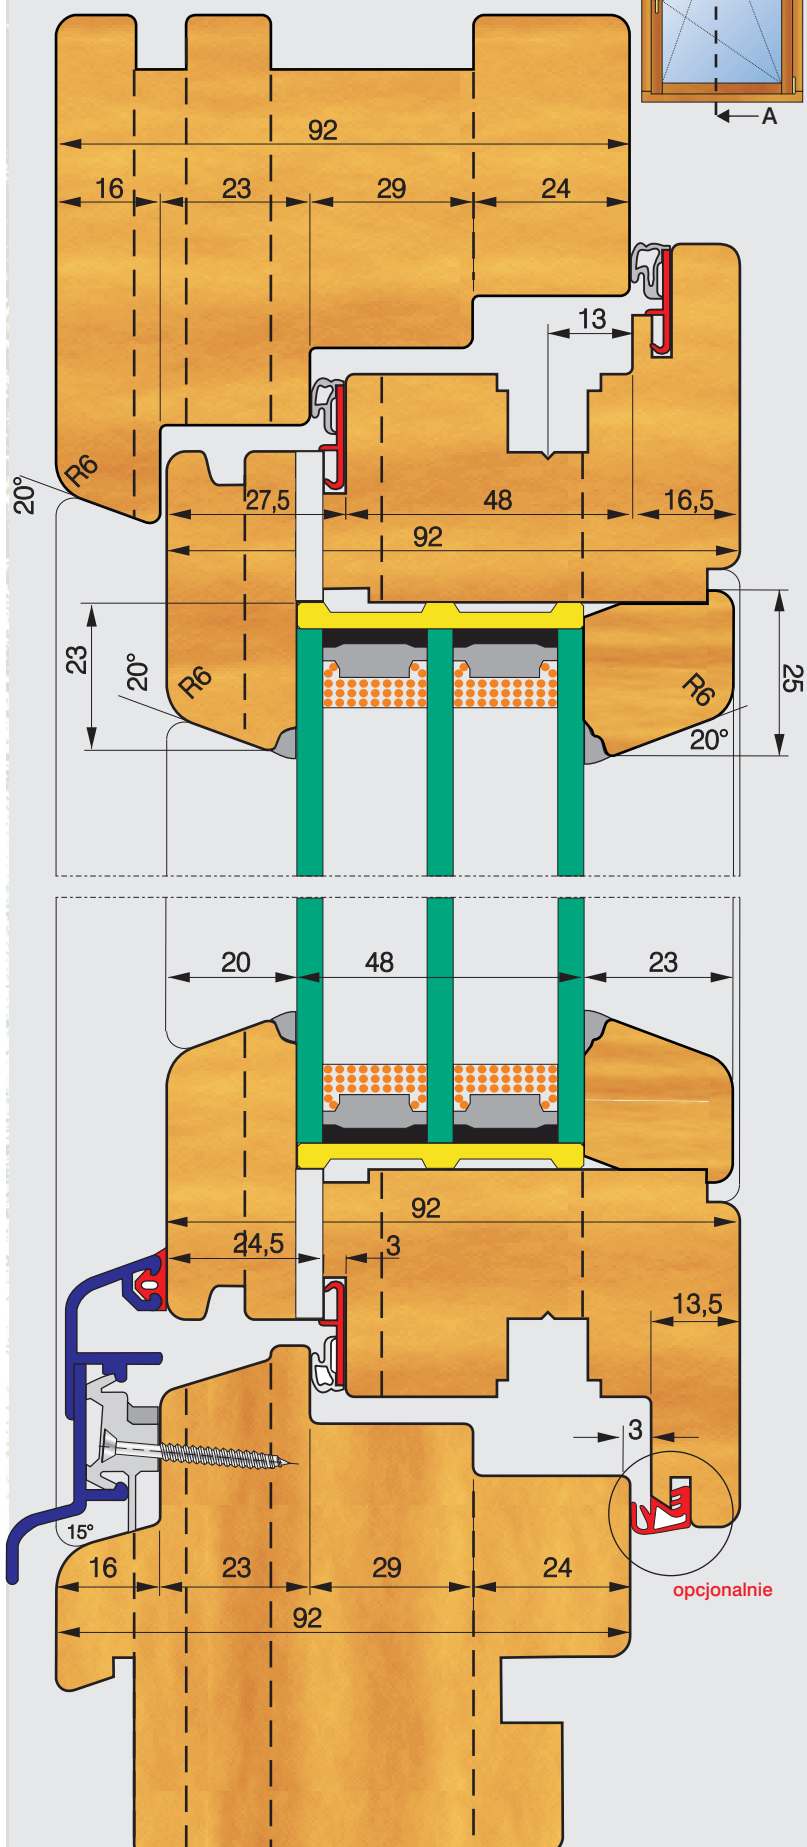


## IV 92

Konstrukcja z podwójną przylgą

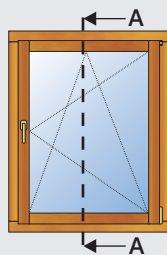

Obliczenie wg metodologii DIN EN	
rama okienna (średnio)	$U_f = 1,2$
na obrzeżu oszklenia	$\Psi = 0,04$
szyba	$U_g = 0,5$
<b>Okno</b>	<b><math>U_w = 0,8</math></b>